


Lum Pur Fleuve

8300, boul. du St-Laurent

Brossard, QC

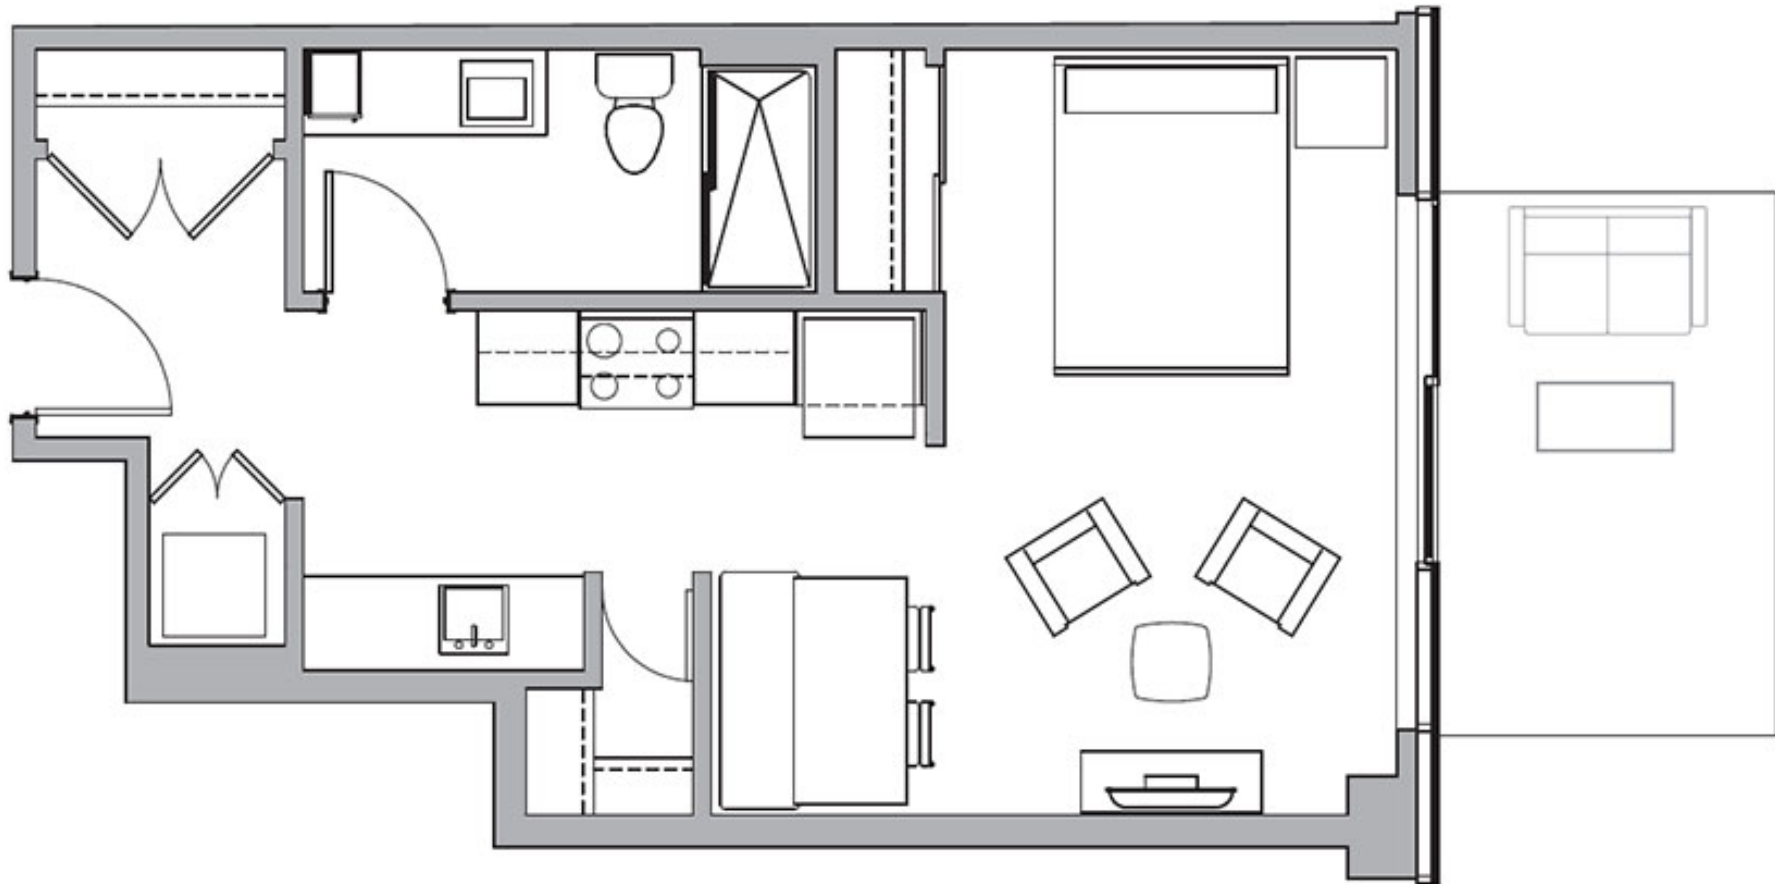

Type R3 - Studio (Bachelor) 509 pi² (sq. ft.)

Toutes les dimensions sont approximatives. Les grandeurs et les spécifications sont modifiables sans préavis. SEO.
Toutes les illustrations sont des vues d'artiste. L'espace utile véritable des planchers peut varier légèrement des aires de plancher stipulées.

All dimensions are approximate. Sizes and specifications are subject to change without notice. E & O.E.
All illustrations are artist's concept. Actual usable floor space may vary slightly from stated floor area.

